



Schnitt 3

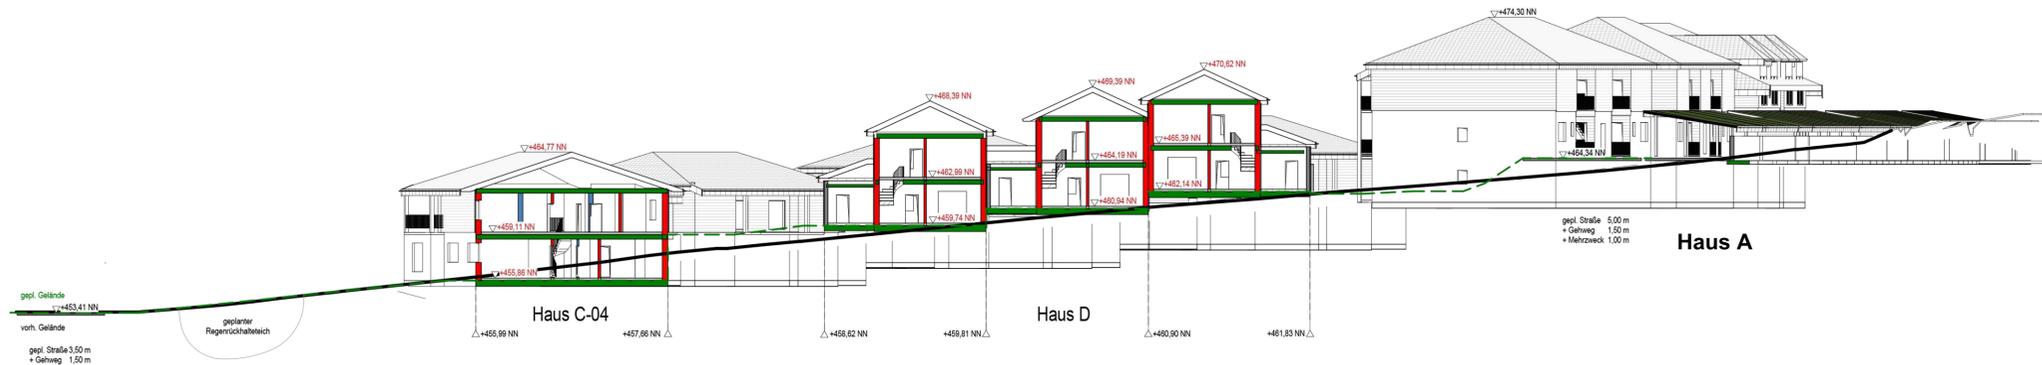

Schnitt 2



Schnitt 1

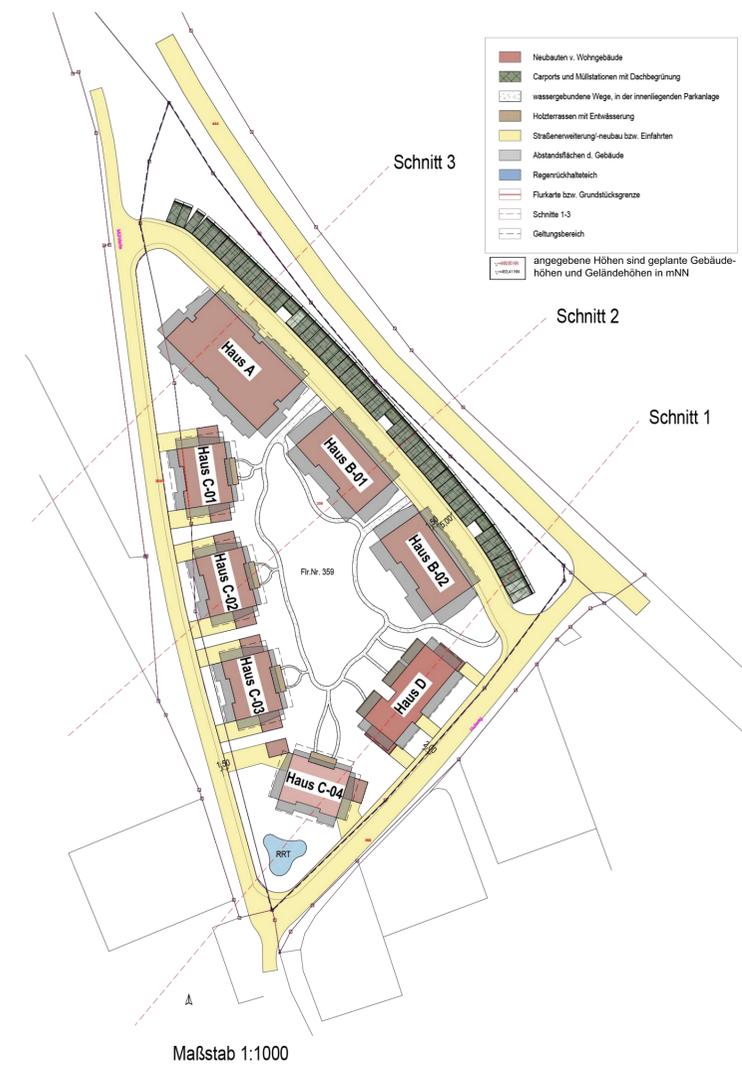

Vorhaben- und Erschließungsplan zum Vorhabenbezogenen Bebauungsplan

PROJEKT Baugebiet "Mühlleite"
Mühlleite / Hutweg
92711 Parkstein/Hammerles
PROJ-NR.: ENLAGEZAHL:
KAT.-GEM.: GRUNDSTÜCK: Flr.Nr. 359

BAUHERR WITRON Vermögensverwaltungs GmbH
Neustädter Str. 21
92711 Parkstein

PLANINHALT Lageplan / Geländeschnitte Maßstab 1:250
PLAN-NR.: EP-1 DATUM: 29.11.2023

PLANVERFASSER WITRON Logistik + Informatik
Neustädter Str. 21
92711 Parkstein
GEZEICHNET: AK

BAUBEHÖRDE

witron_wird_localroot/bereich/immobilien/_Realisierung/Hammerles/0_Plan/Revit/Baugebiet_Hammerles_Muhlleite_gesamt_Schnitt_01.rvt
DER AUSFÜHRENDE IST VERPFLICHTET, ALLE BESTANDSMASSE UND PLANKOTEN VOR ARBEITSEINGANG ZU ÜBERPRÜFEN. DIESE ZEICHNUNG IST UNSER GEISTIGES EIGENTUM UND UNTERLIEGT DEM URHEBERRECHT. EINE VERVIELFÄLTIGUNG, AUSHÄNDIGUNG AN DRITTE PERSONEN ODER ÜBERLASSUNG AN KONKURRENZFIRMEN IST UNTERSAGT.