



Hinweis: Die dargestellte Flurkarte (DFK) entspricht dem Stand vom 11.10.2023!

FLÄCHENNUTZUNGSPLAN, Stand 18.08.2022

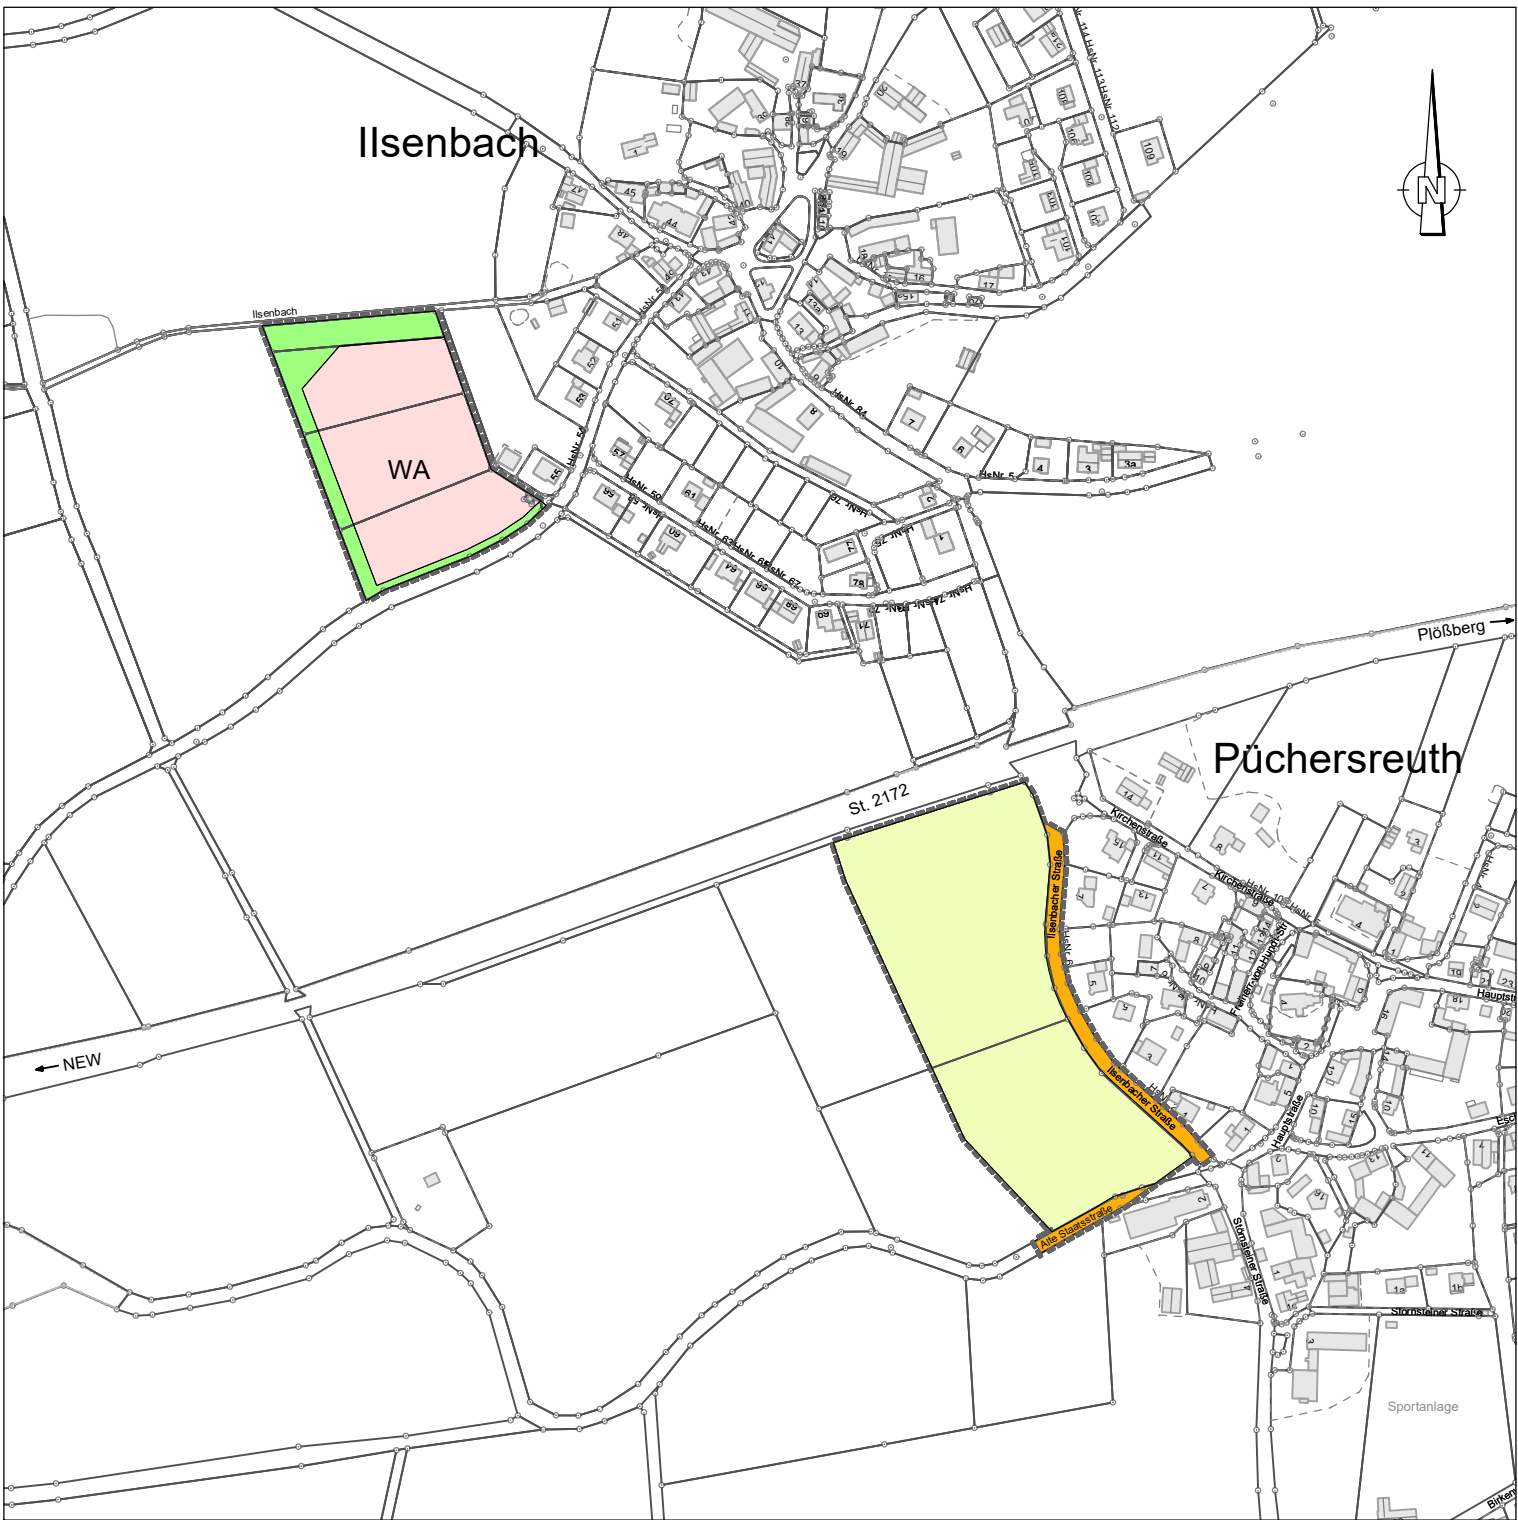

- ZEICHENERKLÄRUNG:
- Verkehrsflächen
 - WA Allgemeine Wohngebiete
 - naturnahe und gliedernde Grünflächen
 - Grünflächen
 - Grenze des räumlichen Geltungsbereiches

FLÄCHENNUTZUNGSPLAN, Stand 10.03.2025

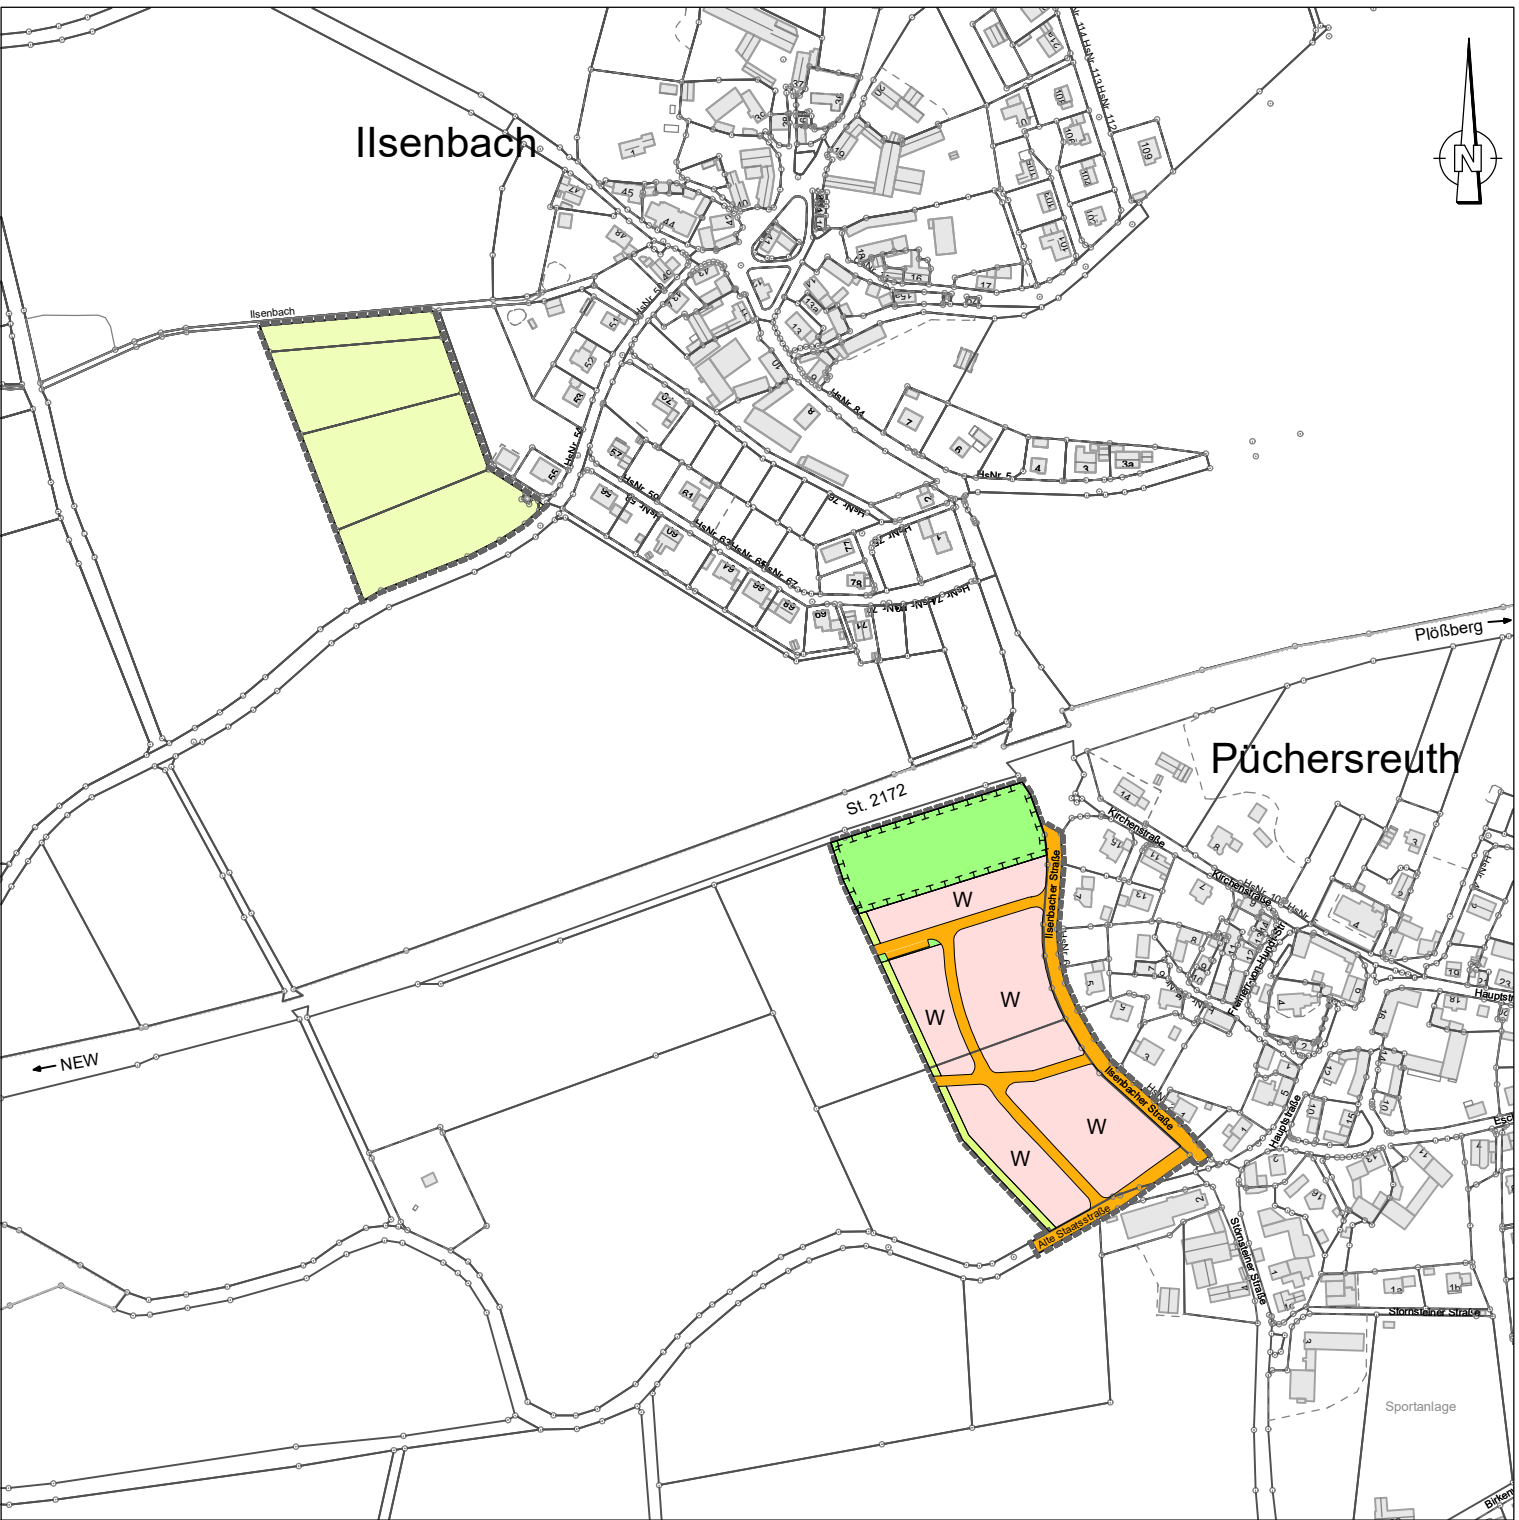

- ZEICHENERKLÄRUNG:
- Verkehrsflächen
 - W Wohnbauflächen
 - Öffentliche Grünfläche
 - Grünflächen
 - Grenze des räumlichen Geltungsbereiches
- Umgrenzung von Flächen zum Schutz, zur Pflege und Entwicklung der Landschaft, Zweckbestimmung: Ausgleich / Ersatz für vorhabensbedingte Eingriffe (Baugebiet)

Gemeinde Püchersreuth



4. Änderung des Flächennutzungsplanes in Püchersreuth

Zeichnerischer Teil
Planfassung vom 10.03.2025
Maßstab 1 : 5000

Aufgestellt: Grafenwöhr, 10.03.2025 Püchersreuth, 10.03.2025


Architektur & Ingenieurbüro
SCHULTES GmbH
Am Sauerbrunnen 1 92655 Grafenwöhr
Tel.: 09641 - 93 19 20-0 Fax: 09641 - 93 19 20-99
hochbau@alb-schultes.de tiefbau@alb-schultes.de

gez. Schopper, 1. Bgm.

Gemeinde Püchersreuth
Lkr. Neustadt/ WN
Hauptstraße 5, 92715 Püchersreuth
Tel. 09602 94300, Fax.09602 9430-45