


LEGENDE

	Gebäude mit Dachvorsprung		Vorhandenes Gebäude
	Nebengebäude	1842	Flurnummer
	Wasserdurchlässiger Belag		Flurstücksgrenzen
	Terrasse		Betsandshöhenlinien
	Stützmauer, Naturstein		
	Grünfläche		
	Waldfläche		
	Baum, Bestand		
	Baum, Strauch, Planung		
	Teich		
	Rückhalte mulde für Dachflächenwasser		
	Geltungsbereich des Bebauungsplan		
	Zufahrt		

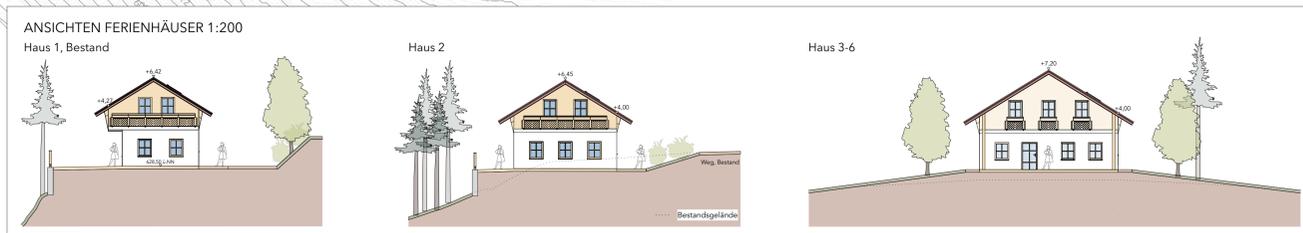

PROJEKTBAUVORHABEN

Vorhabenbezogener Bebauungsplan mit integriertem Grünordnungsplan für Sondergebiet Ferienhaus und Dörfliches Wohngebiet am Vogelberg

VORHABENTRÄGER:
Heinrich Fenzl
Altenparkstein 9
92665 Kirchendemenreuth
Unterschleiß-Vorhabentätiger

Gemarkung: Altenparkstein
Flur Nr.: 82
GEZICHERT: LK
ESTIMM: 03.02.2025
GEÄNDERT:

STADT LAND FANCK
Landschaftsarchitektur und Ökologie
Maximilianplatz 37
92643 Tirschenreuth

PLANNUMMER: VEP A2
PLANTITEL: Vorhaben- und Erschließungsplan

MASSSTAB: 1:200/ 1:500 / 1:5000