





0 10 20 30 40m  
Maßstab 1:1.250  
Gedruckt am 13.06.2023 08:58  
<https://v.bayern.de/H6VgT>

Vervielfältigung nur mit Erlaubnis des Herausgebers



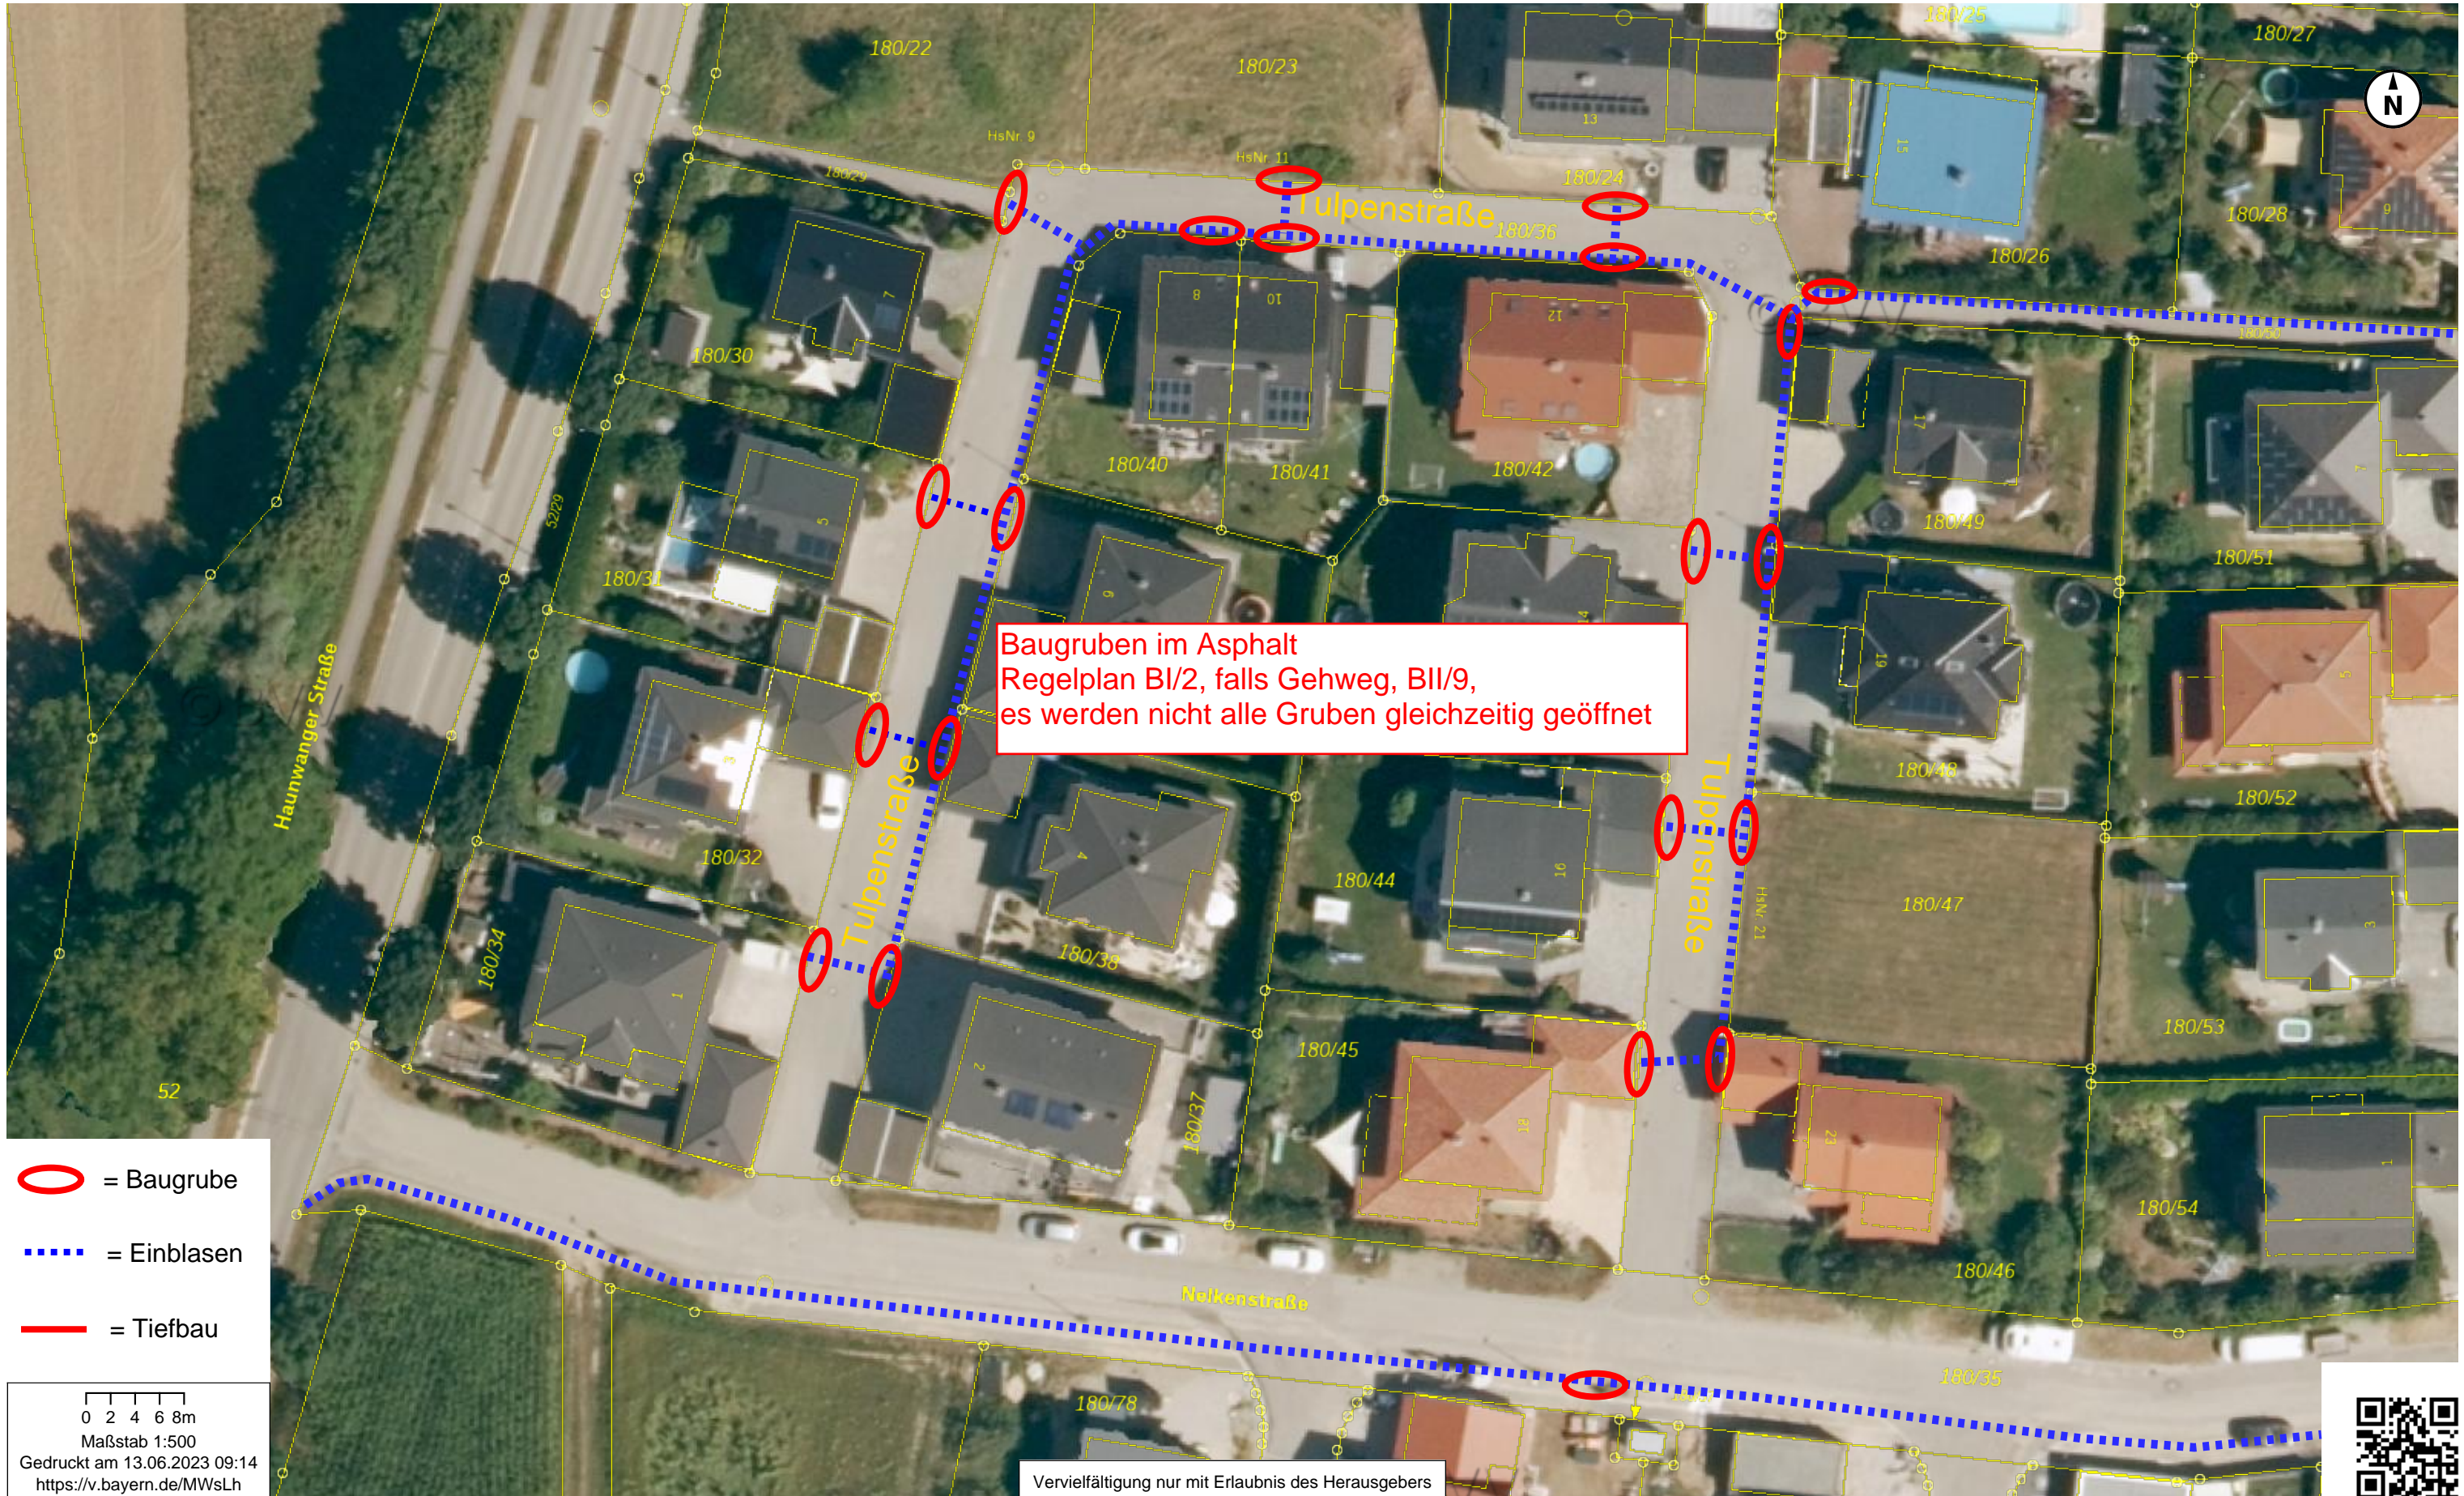

-  = Baugrube
-  = Einblasen
-  = Tiefbau

0 2 4 6 8m  
 Maßstab 1:500  
 Gedruckt am 13.06.2023 09:14  
<https://v.bayern.de/MWslh>




Vervielfältigung nur mit Erlaubnis des Herausgebers





0 2 4 6 8m  
Maßstab 1:500  
Gedruckt am 13.06.2023 09:51  
<https://v.bayern.de/s439d>

Vervielfältigung nur mit Erlaubnis des Herausgebers

-  = Baugrube
-  = Einblasen
-  = Tiefbau



